



COMUNE DI TRIBANO  
(Provincia di Padova)

L.R. 30/12/1991, n° 39, art. 9

INTERVENTI A FAVORE DELLA MOBILITA'  
E DELLA SICUREZZA STRADALE

**PERCORSO CICLABILE  
LUNGO VIA GAMBARARE - S.P. N°5 "AMNIA"**

PROGETTO DEFINITIVO

ALLEGATO  
N° 4

SEZIONI TIPO SCALA 1:50

DATA

Febbraio 2020

AGGIORNATO

PRATICA

N° 1012

NOME FILE


1012\_04def00r0

Progettista: ing. Maurizio Braggion



**VEP** VENETA PROGETTAZIONI-STUDIO TECNICO ASSOCIATO  
35135 PADOVA Via Sacro Cuore n° 21 tel. 049/8642197 - fax 049/8642208  
E-Mail: info@venetaprogettazioni.com

SEZIONE TIPO 1  
scala 1:50

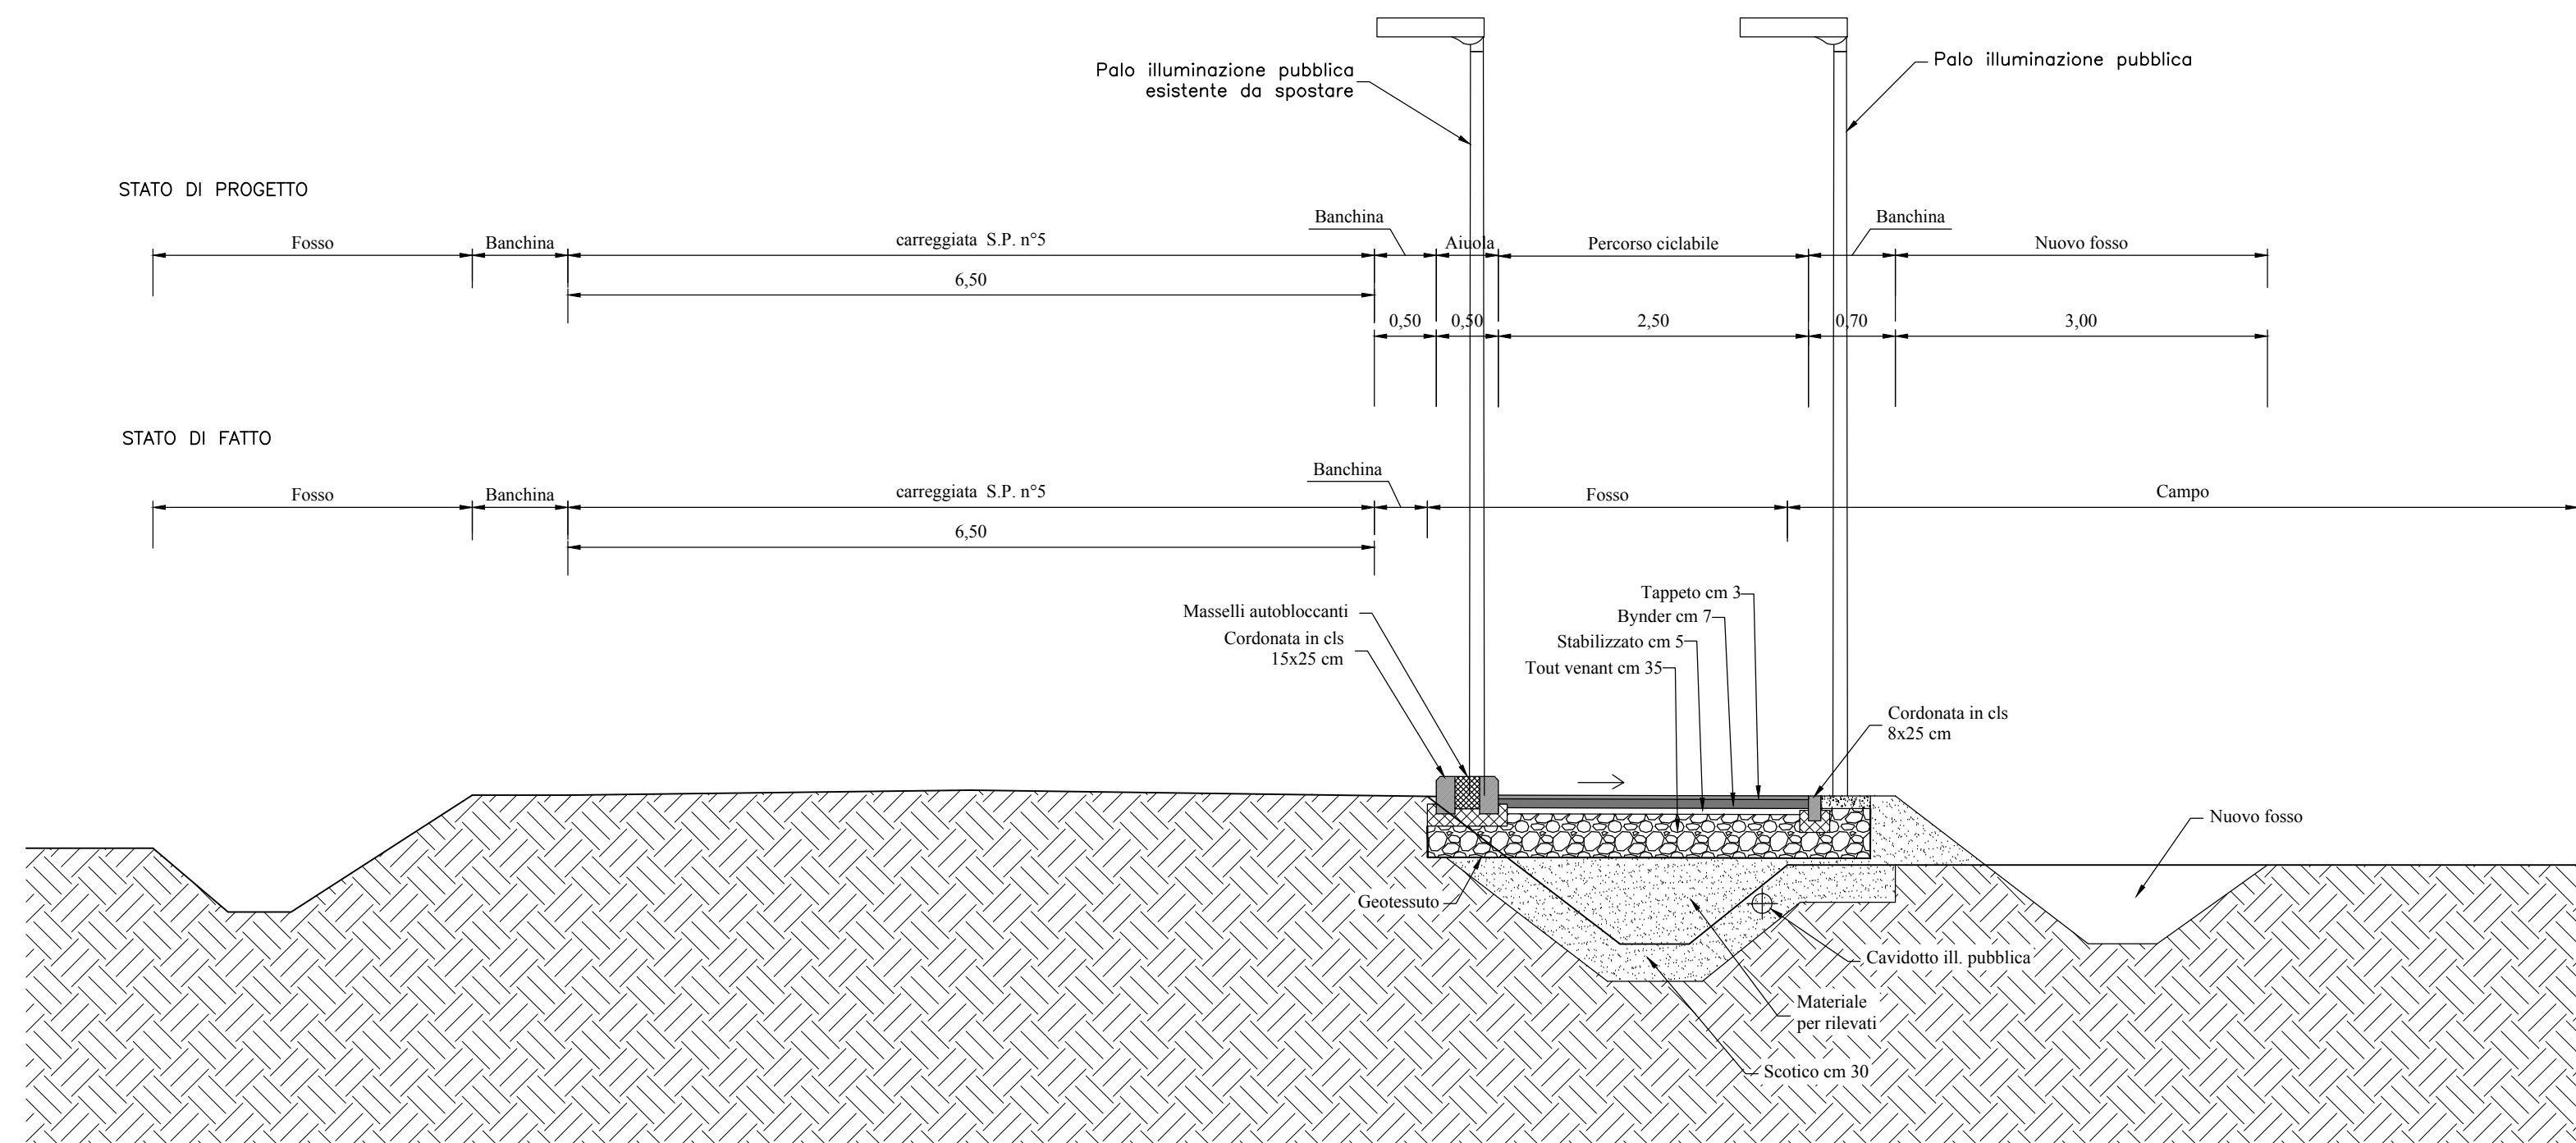

SEZIONE TIPO 2  
scala 1:50

