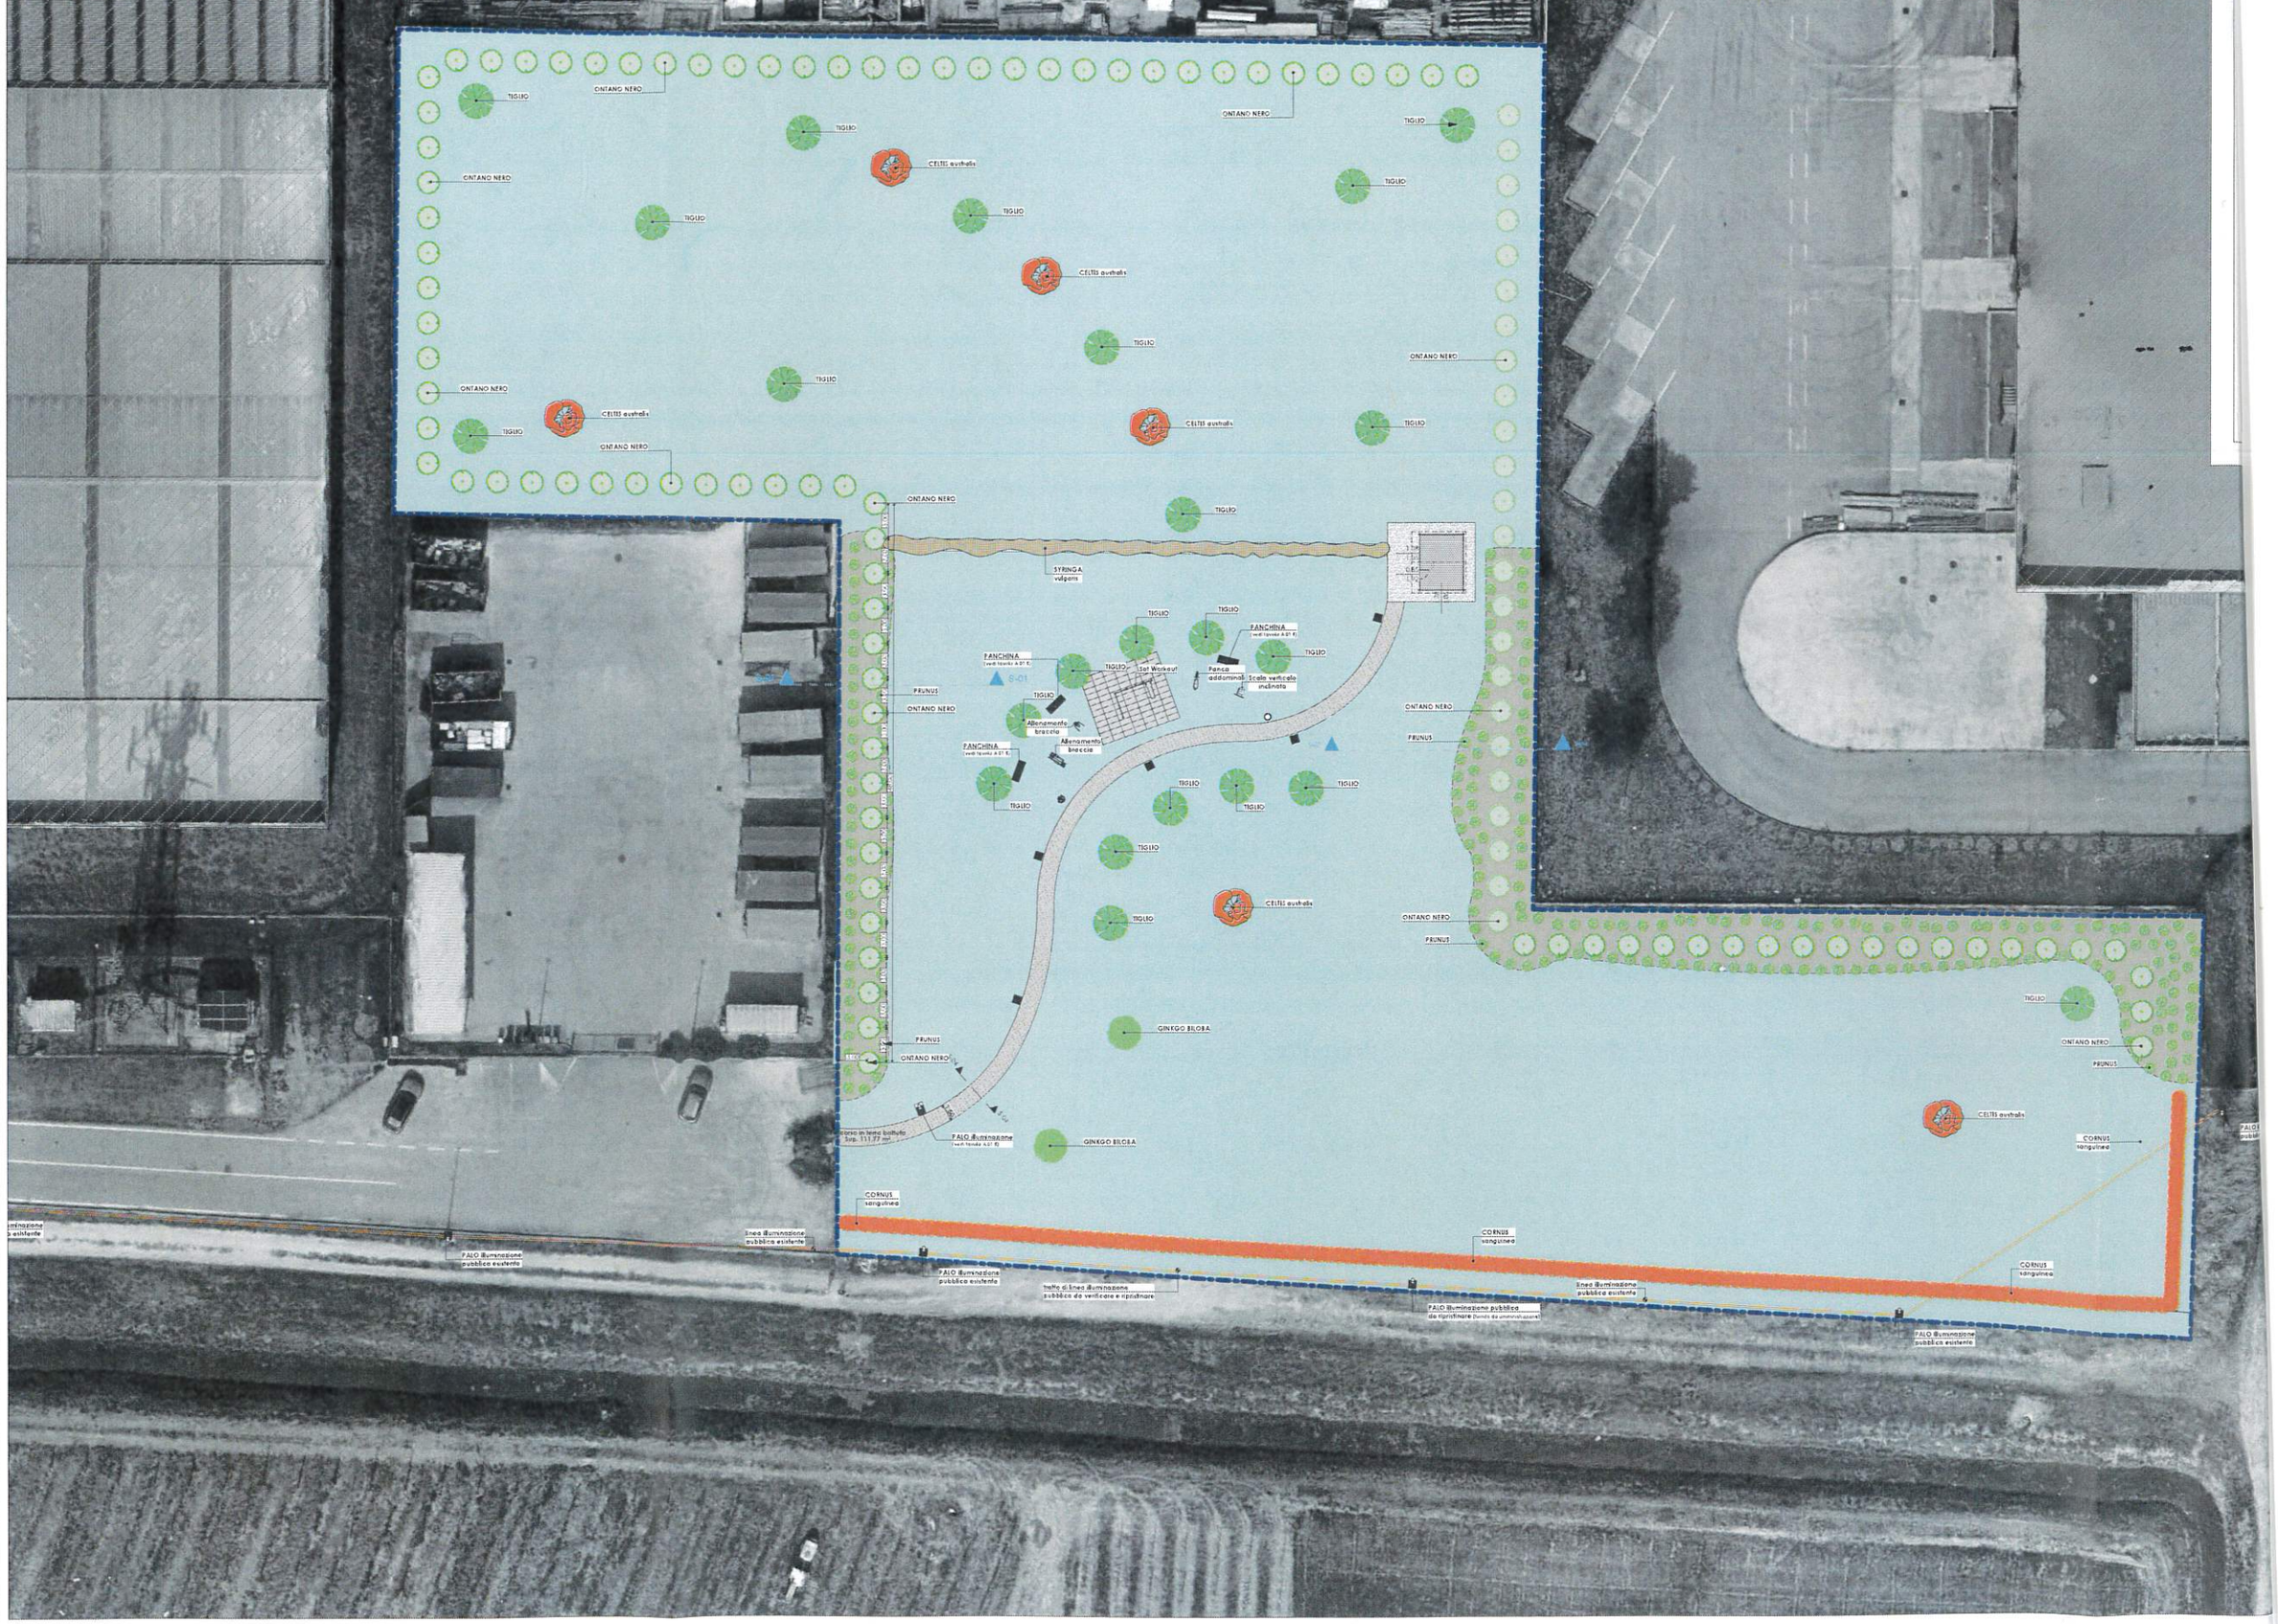

Scala 1:200

Planimetria Progetto