COMUNE DI TRIBANO
(Provincia di Padova)

PERCORSO CICLOPEDONALE PROTETTO LUNGO VIA CASETTE (S.P. N°37 "PARAISA")

PROGETTO ESECUTIVO

N. ELABORATO	*TITOLO ELABORATO*
1	PLANIMETRIA scala 1:5.000

Progettazione: UTC arch. Nicoletta Semenza

Piazza Martiri della Libertà, 6
35020 Tribano (PD)
Tel. 049 5342006
e-mail: info@comune.tribano.pd.it
pec: tribano.pd@cert.ip-veneto.net
C.F. / P. IVA 00683160287

DATA: Febbraio 2025

LEGENDA

- Percorso ciclopedonale esistente
- Percorso ciclopedonale su viabilità comunale secondaria
- Percorso ciclopedonale di progetto
- Percorso ciclopedonale di prossima esecuzione in comune di Tribano
- Percorso ciclopedonale di prossima esecuzione in comune di Conselve
- Confini Comunali

SCALA GRAFICA 1:5.000
0m 50 100 150 200 250m
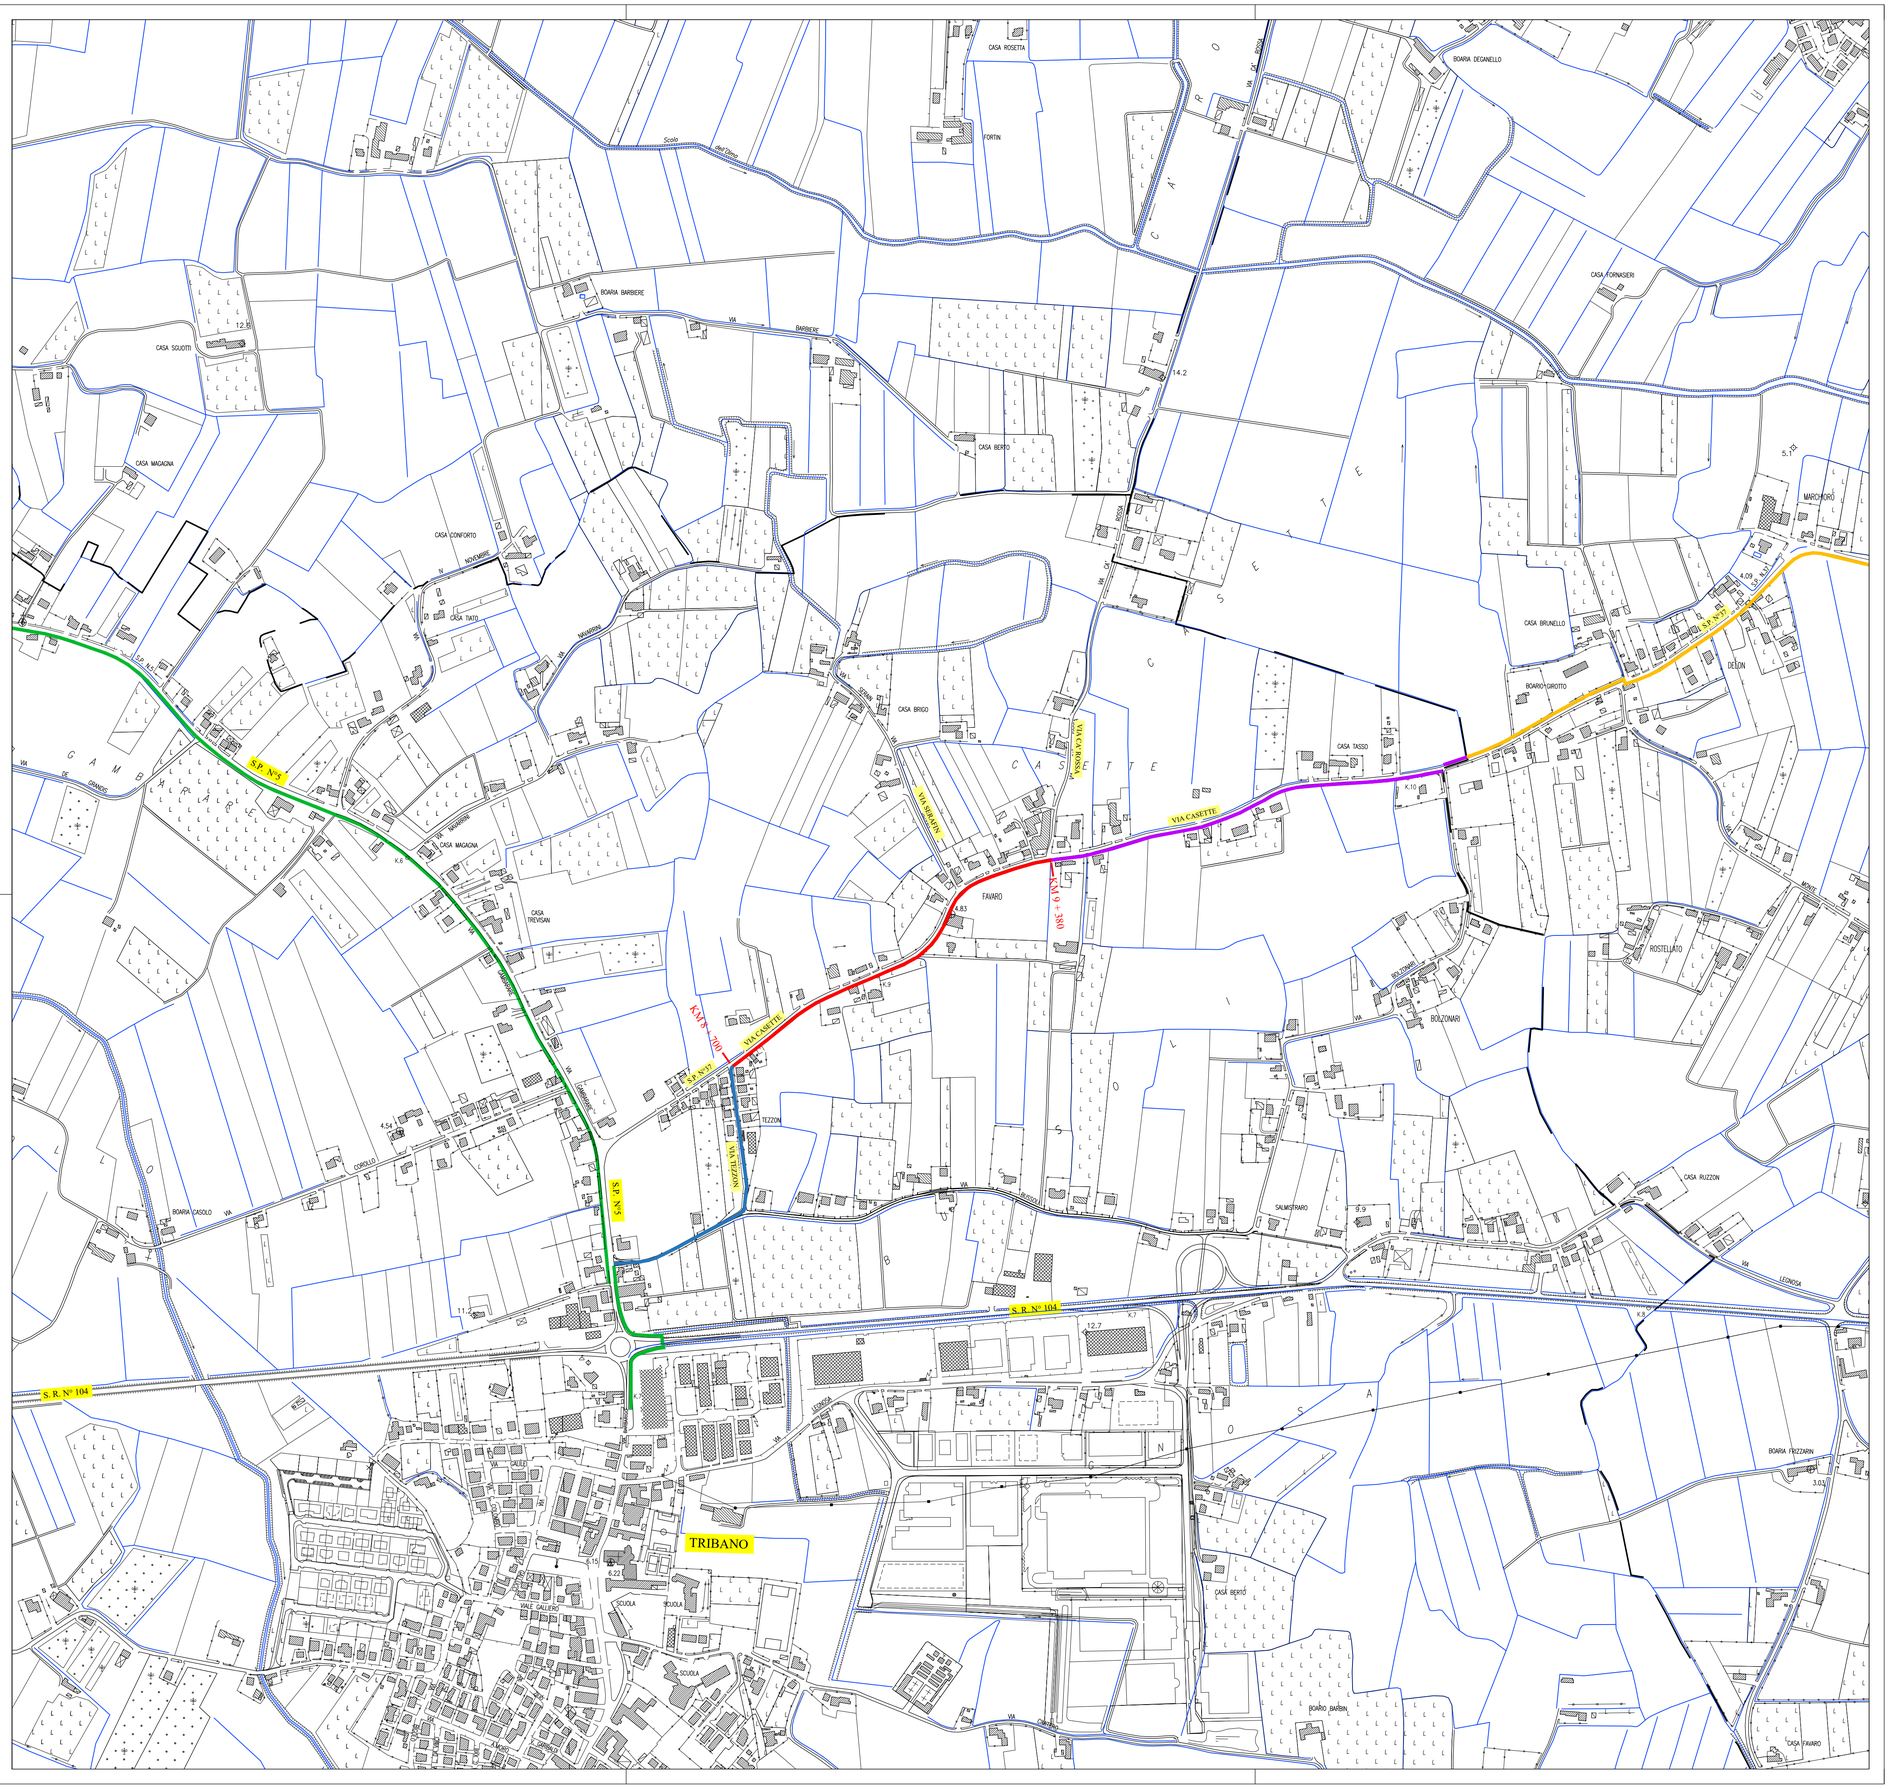
N
O E
S