



COMUNE DI TRIBANO  
(Provincia di Padova)

PERCORSO CICLOPEDONALE PROTETTO  
LUNGO VIA CASSETTE (S.P. N°37 "PARAISA")


PROGETTO ESECUTIVO

N. ELABORATO	TITOLO ELABORATO
4	SEZIONI scala 1:100


Progettazione: UTC arch. Nicoletta Semenza  
Piazza Martiri della Libertà, 6  
35020 Tribano (PD)  
Tel. 049 5342006  
e-mail: info@comune.tribano.pd.it  
pec: tribano.pd@cert.ip-veneto.net  
C.F. / P. IVA 00683160287

DATA: Febbraio 2025


SEZIONE N. : 1

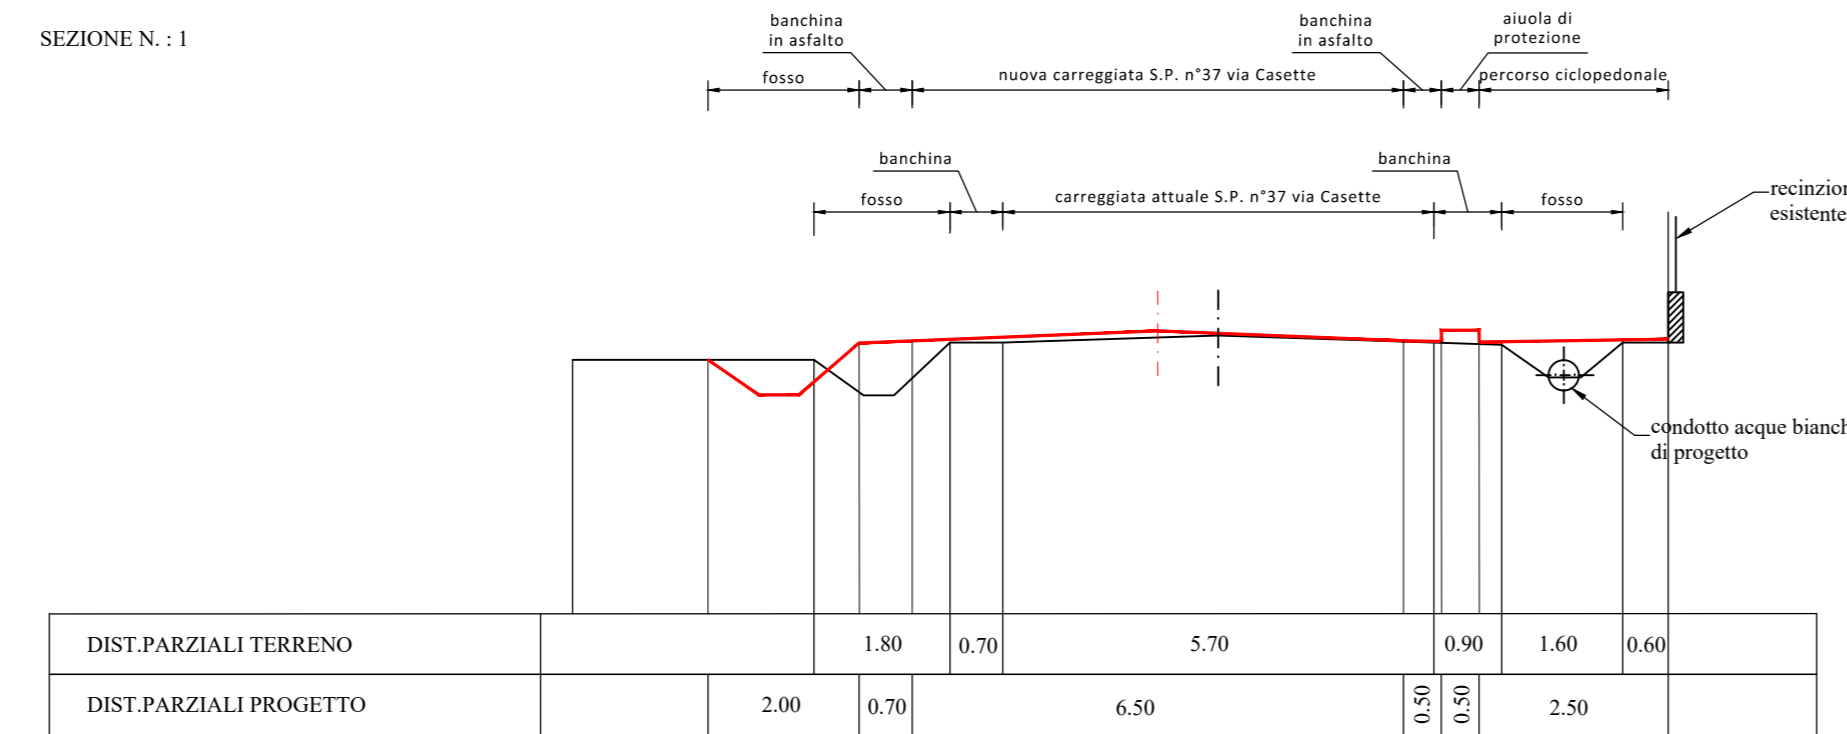


SEZIONE N. : 2

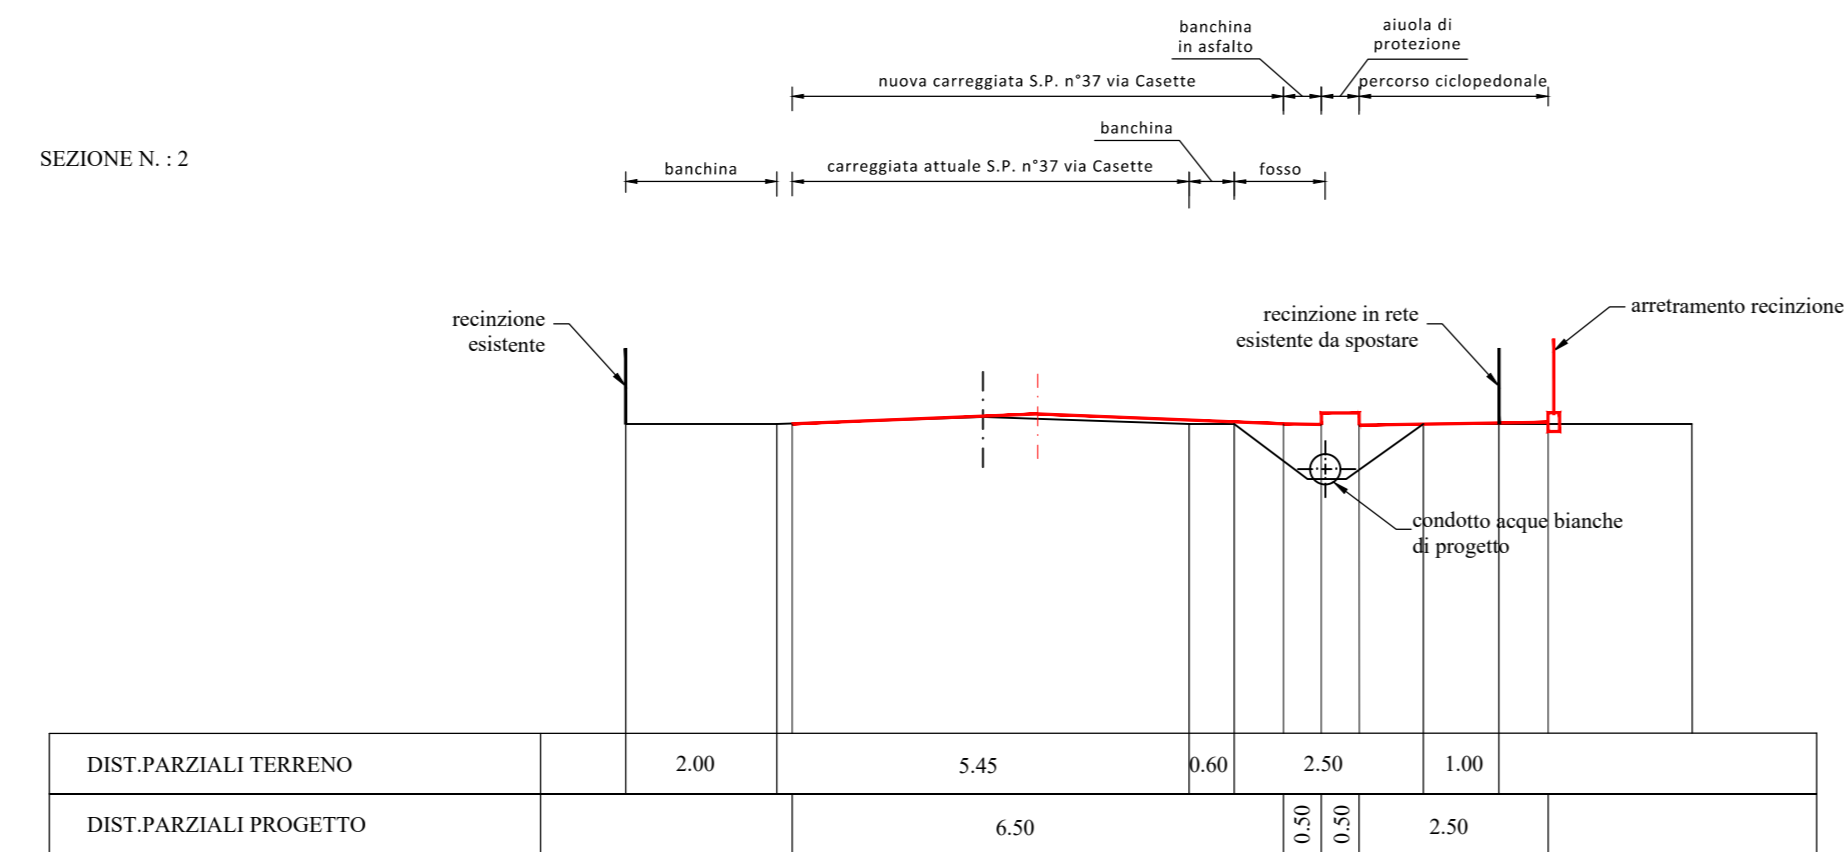

SEZIONE N. : 3

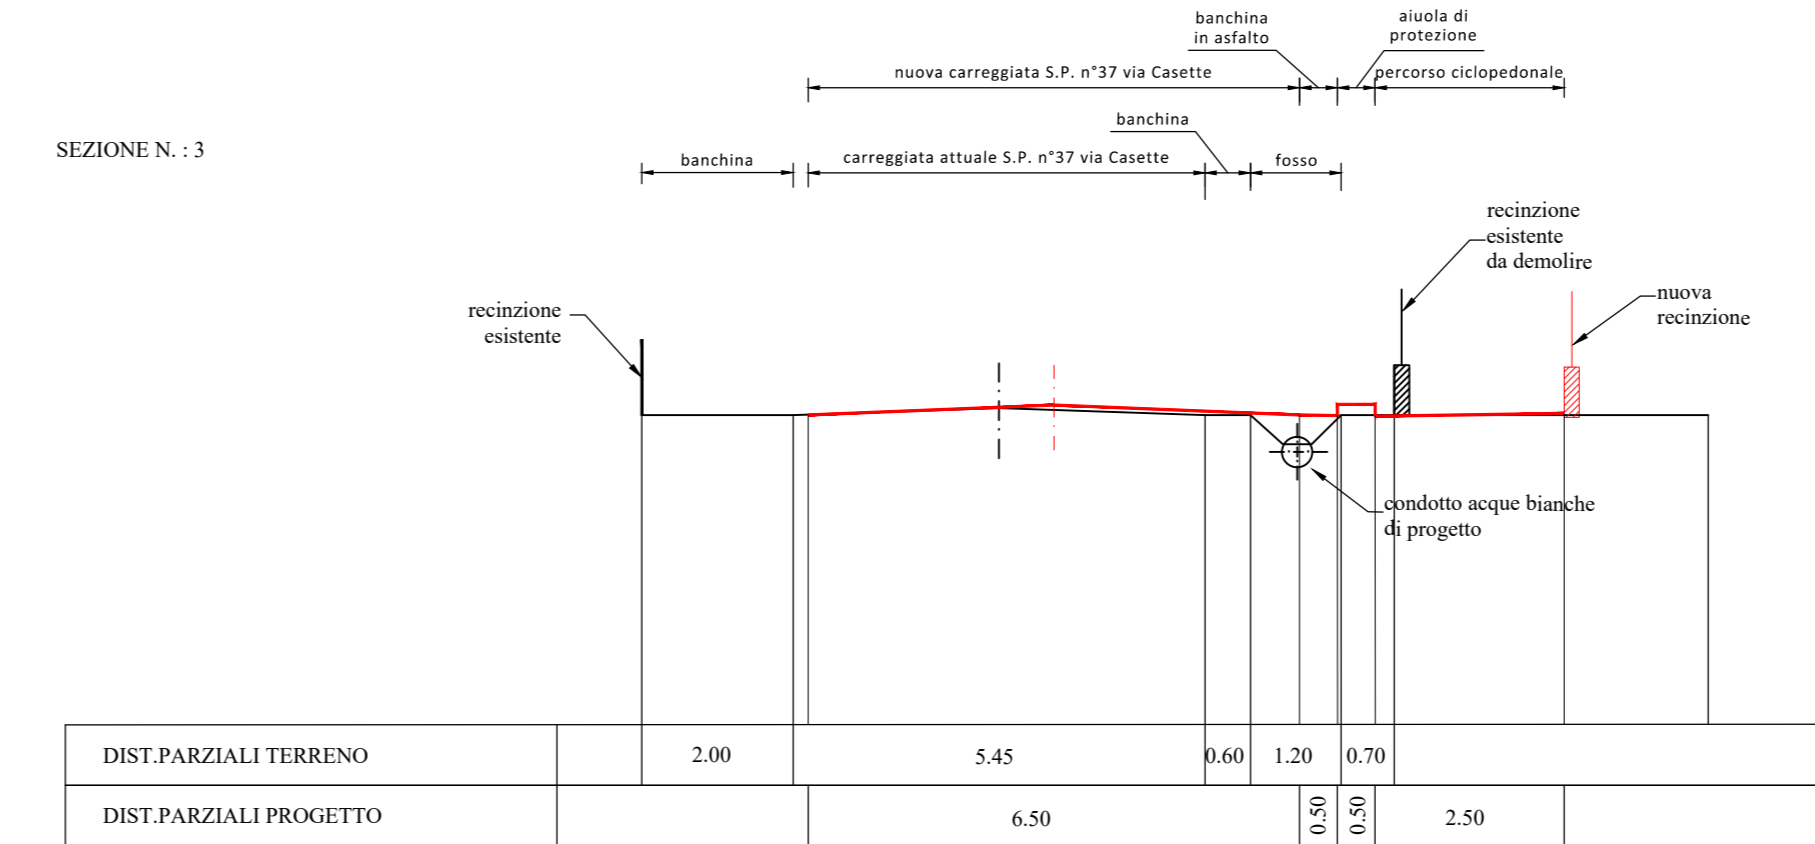

SEZIONE N. : 4

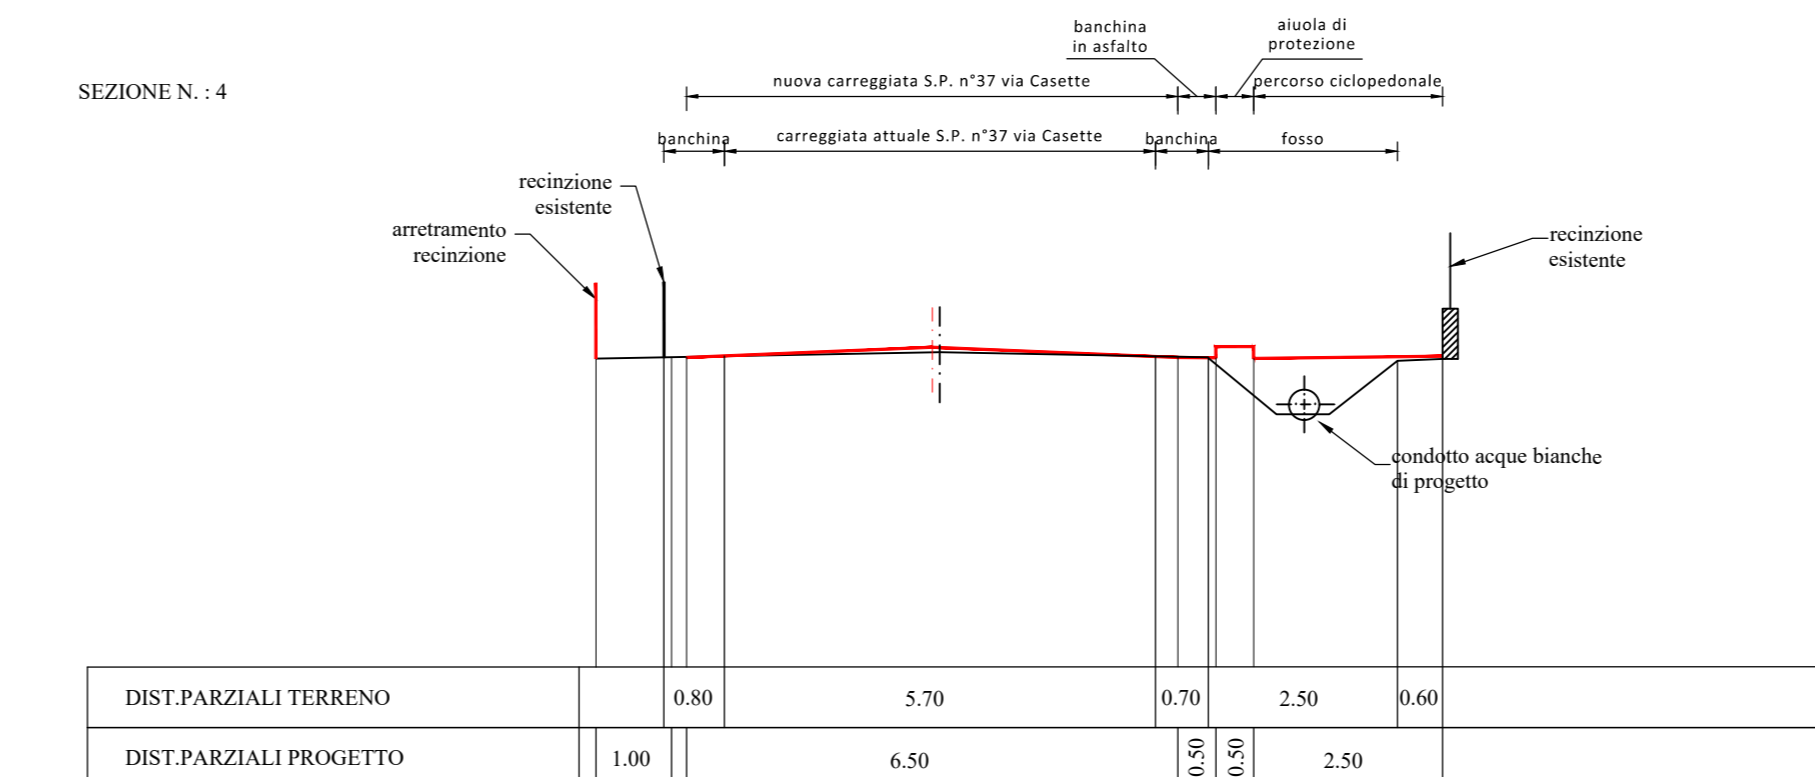

SEZIONE N. : 5

